



Генеральный план и правила землепользования и застройки сельского поселения Пригородный сельсовет Усманского муниципального района Липецкой области Российской Федерации


Карта градостроительного зонирования.
с. Песковатка-Казачья, с. Песковатка-Боярская и ж/д ст. Беляево

с. Песковатка-Казачья



Условные обозначения			
Резерв.	Реконстр.	Проект.	Сущ.
Границы:			
Сельских поселений			
Населенных пунктов			
Функциональные зоны:			
Жилые зоны			
Ж1	Ж1	Ж1	Ж1
Зона индивидуальной застройки			
Общественно-деловые зоны			
О2	О2	О2	О2
Зона обслуживания местного значения			
Зоны инженерных и транспортных инфраструктур			
ИТ1	ИТ1	ИТ1	ИТ1
Прочие улицы и проезды			
Рекреационные зоны			
Р1	Р1	Р1	Р1
Зеленые насаждения общего пользования			
Р2	Р2	Р2	Р2
Зеленые насаждения специального назначения			
Зоны сельскохозяйственных угодий			
С1	С1	С1	С1
Зона земель сельскохозяйственных угодий			
Зоны специального назначения			
СП1	СП1	СП1	СП1
Кладбище			
Земли промышленности, транспорта, связи, энергетики, обороны и иного специального назначения:			
Автомобильная дорога регионального значения с покрытием			
Автомобильная дорога местного значения			
Мосты			
ЛЭП с охранной зоной			
Земли водного фонда:			
Озера, водохранилища, пруды			
Реки, ручьи			
- Особо охраняемые территории и объекты:			
Воронежский государственный биосферный заповедник			
Земли сельскохозяйственного назначения:			
Пашни			
Луга, пастбища			
Зеленые насаждения			
Узкие полосы леса			
Зоны специального назначения:			
Водоохранная зона			
Прибрежная полоса (50 м)			
Санитарно-защитные зоны			

ж/д ст. Беляево

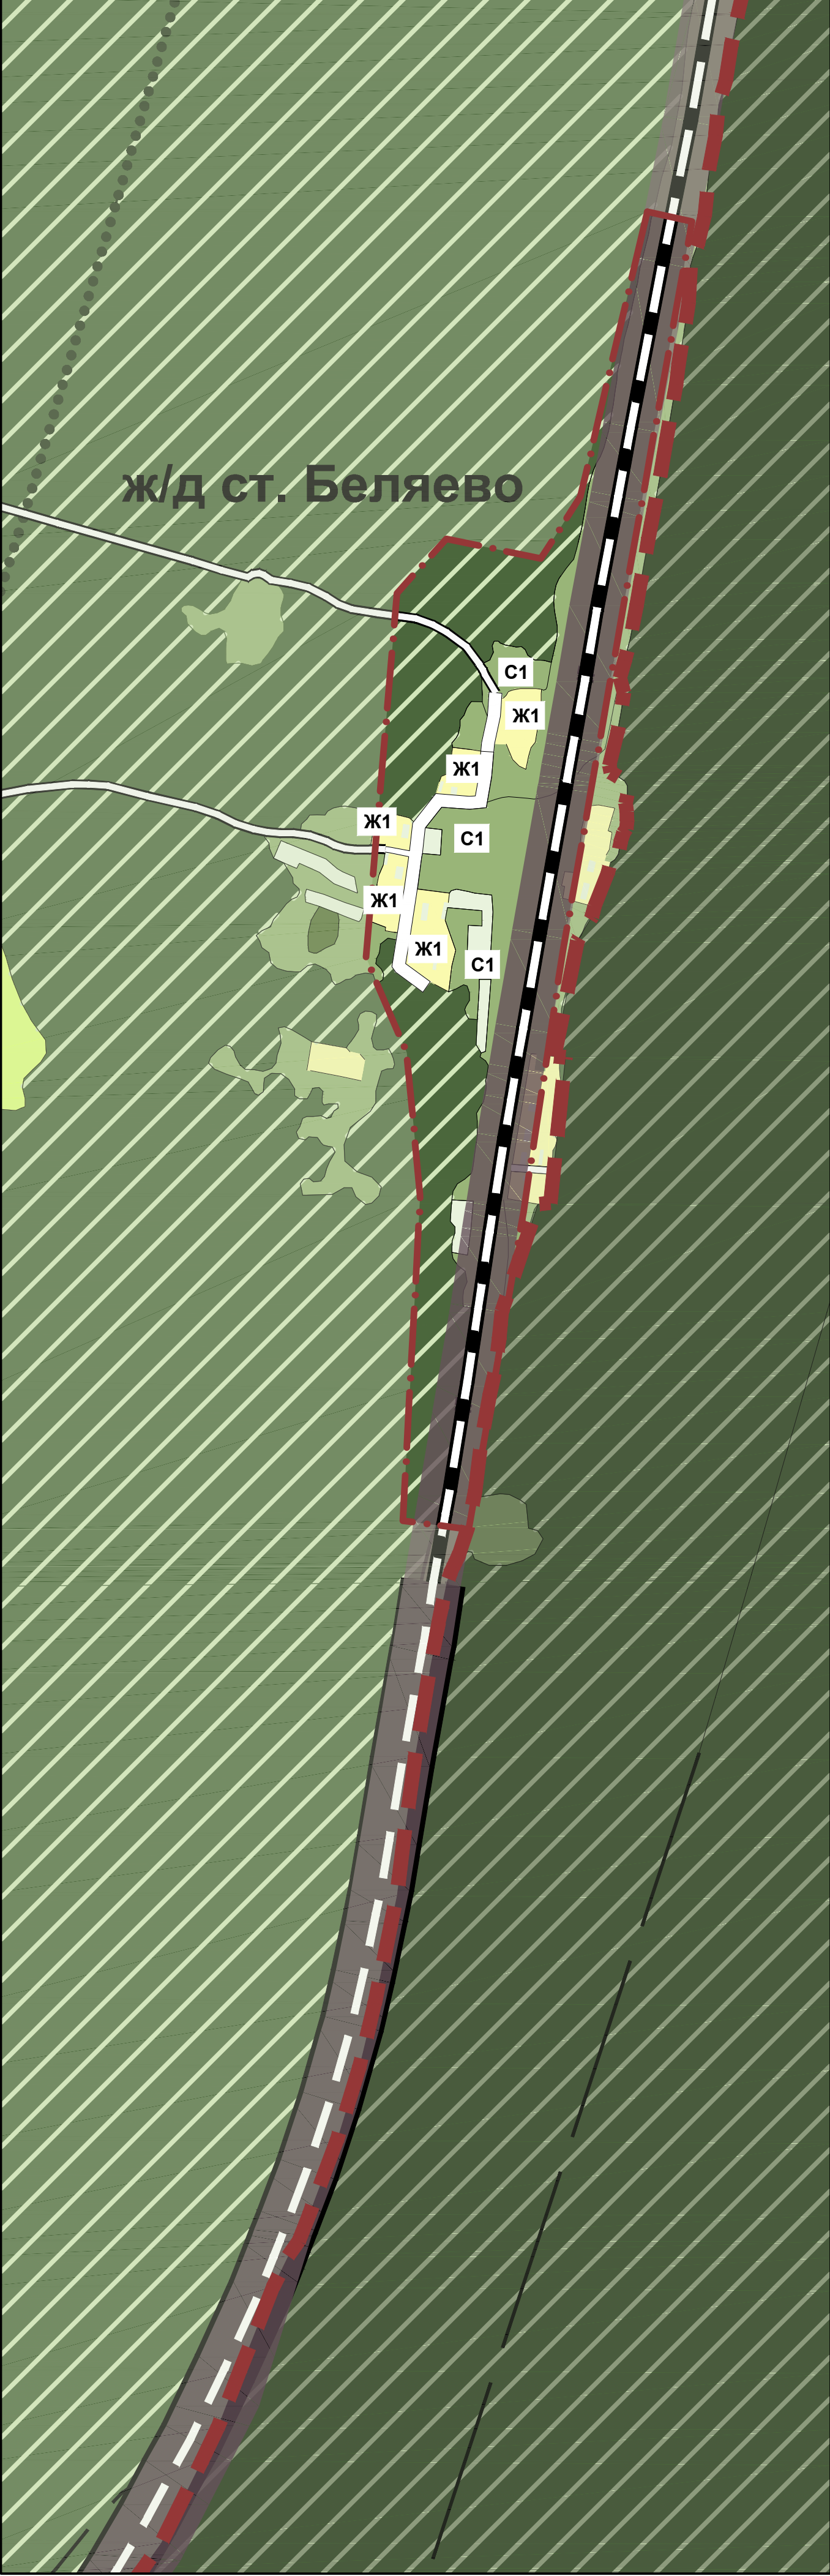

с. Песковатка-Боярская

